

**RDC - LOGEMENT 2**

Surface Habitable : 43.59 m<sup>2</sup>  
 Surface Plancher : 44.25 m<sup>2</sup>  
 Surface Taxable : 64.71 m<sup>2</sup>  
 Emprise au sol : 80.35 m<sup>2</sup>


SCI HEGUI GORRI - Mr GOYHENETCHE

Commune : Rue du 11 Novembre - 64 340 BOUCAU

Plan RDC LOG 2  
 Echelle: 1/75°  
 Surface habitable: 84.90m<sup>2</sup>

PRO 2.1

Date:  
 07/02/2017

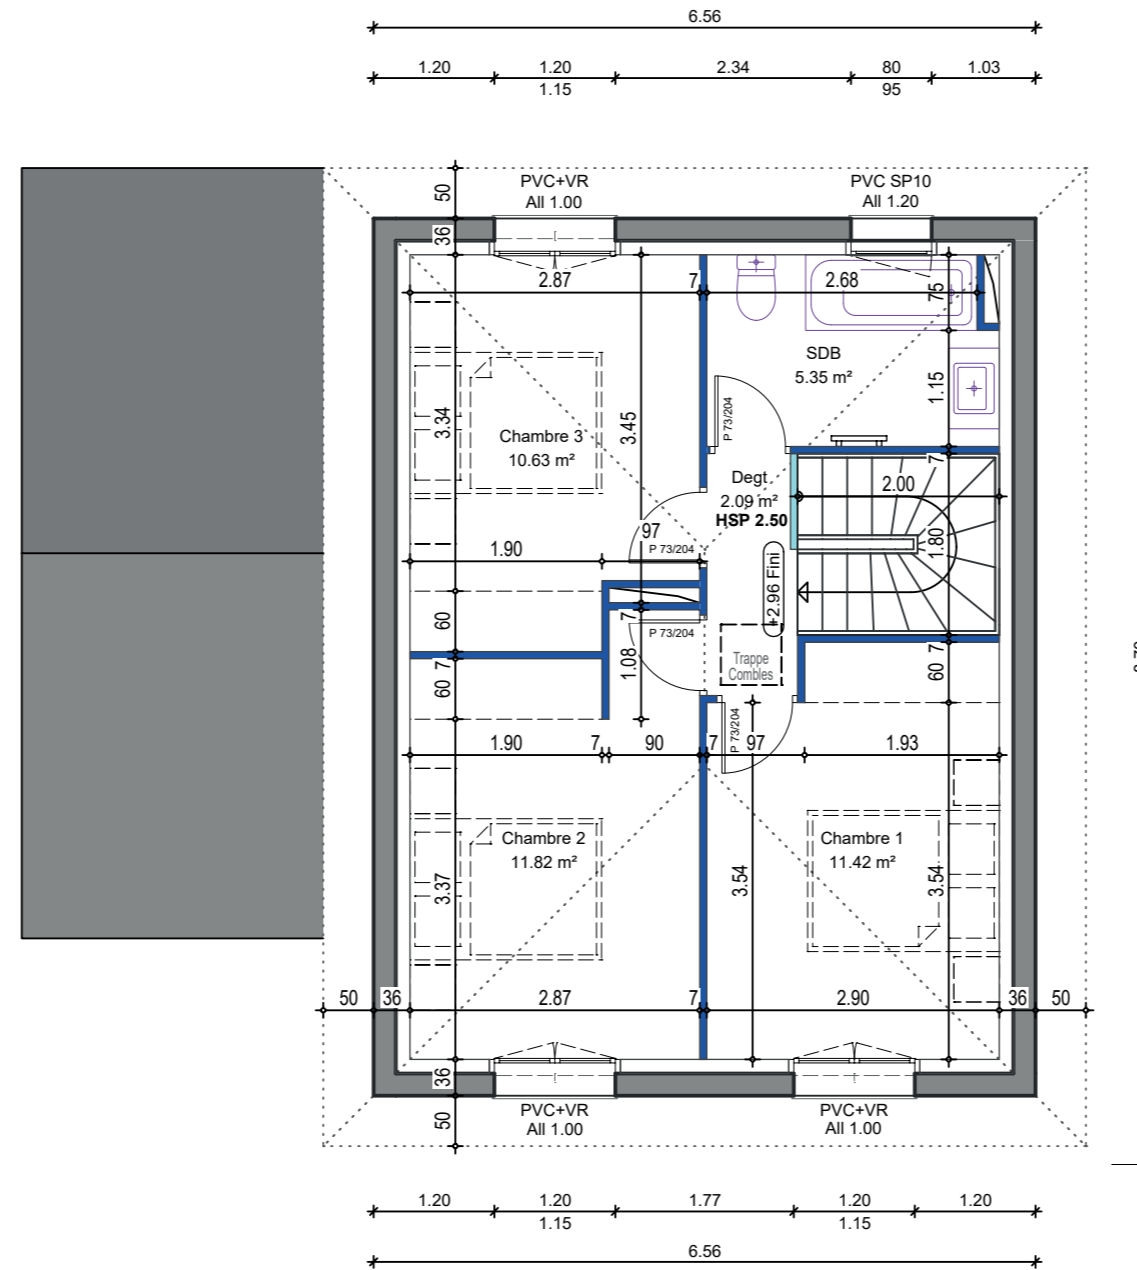

**R+1 - LOGEMENT 2**  
 Surface Habitable : 41.31 m<sup>2</sup>  
 Surface Plancher : 43.05 m<sup>2</sup>  
 Surface Taxable : 43.05 m<sup>2</sup>

**SCI HEGUI GORRI - Mr GOYHENETCHE**

**Commune : Rue du 11 Novembre - 64 340 BOUCAU**

Plan R+1 LOG 2  
 Echelle: 1/75°  
 Surface habitable: 84.90m<sup>2</sup>

PRO 2.2

Date:  
 07/02/2017