

RDC - LOGEMENT 3
 Surface Habitable : 43.83 m²
 Surface Plancher : 44.25 m²
 Surface Taxable : 64.71 m²
 Emprise au sol : 80.35 m²



SCI HEGUI GORRI - Mr GOYHENETCHE

Commune : Rue du 11 Novembre - 64 340 BOUCAU

Plan RDC LOG 3
 Echelle: 1/75°
 Surface habitable: 85.14m²

PRO 3.1

Date:
 07/02/2017

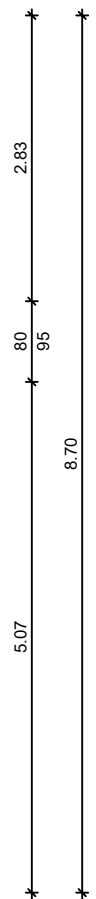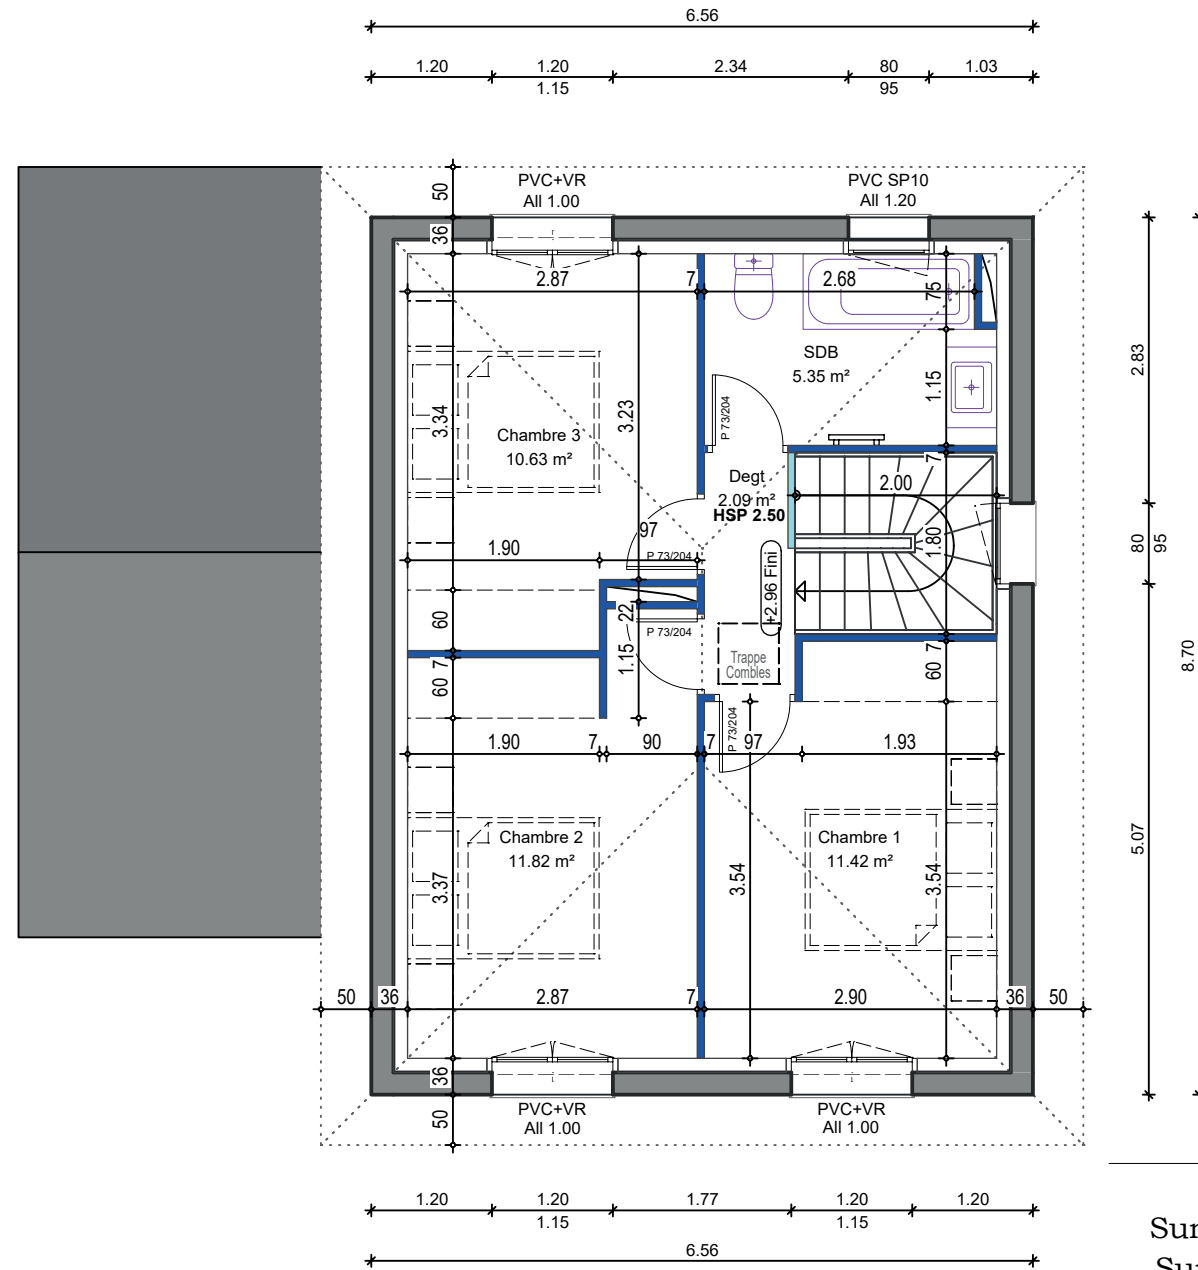

R+1 - LOGEMENT 3
 Surface Habitable : 41.31 m²
 Surface Plancher : 43.05 m²
 Surface Taxable : 43.05 m²

SCI HEGUI GORRI - Mr GOYHENETCHE

Commune : Rue du 11 Novembre - 64 340 BOUCAU

Plan R+1 LOG 3
 Echelle: 1/75°
 Surface habitable: 85.14m²

PRO 3.2

Date:
 07/02/2017